



Câmara Municipal de Echaporã

Estado de São Paulo


Cnpj: 02.652.664/0001-60

Indicação 0149-2012

Os vereadores desta Casa de Leis que a esta subscreve, nos termos Regimentais vigentes, solicitam à mesa, ouvido o plenário, seja encaminhada ao Executivo Municipal a presente INDICAÇÃO, pela qual se rogam providências no sentido de remeter a esta Casa de Leis um projeto de lei objetivando a implantação de um loteamento que será administrado pela empresa ENGEPAR, com a previsão da construção de 112 unidades em uma primeira etapa localizada na Rua Amapá, conforme planta que segue acostada a presente, o qual dará inúmeros benefícios para a nossa laboriosa comunidade .

Sala das Sessões, 21 de agosto de 2012.


JOÃO PEDRO ROJO FILHO
Vereador

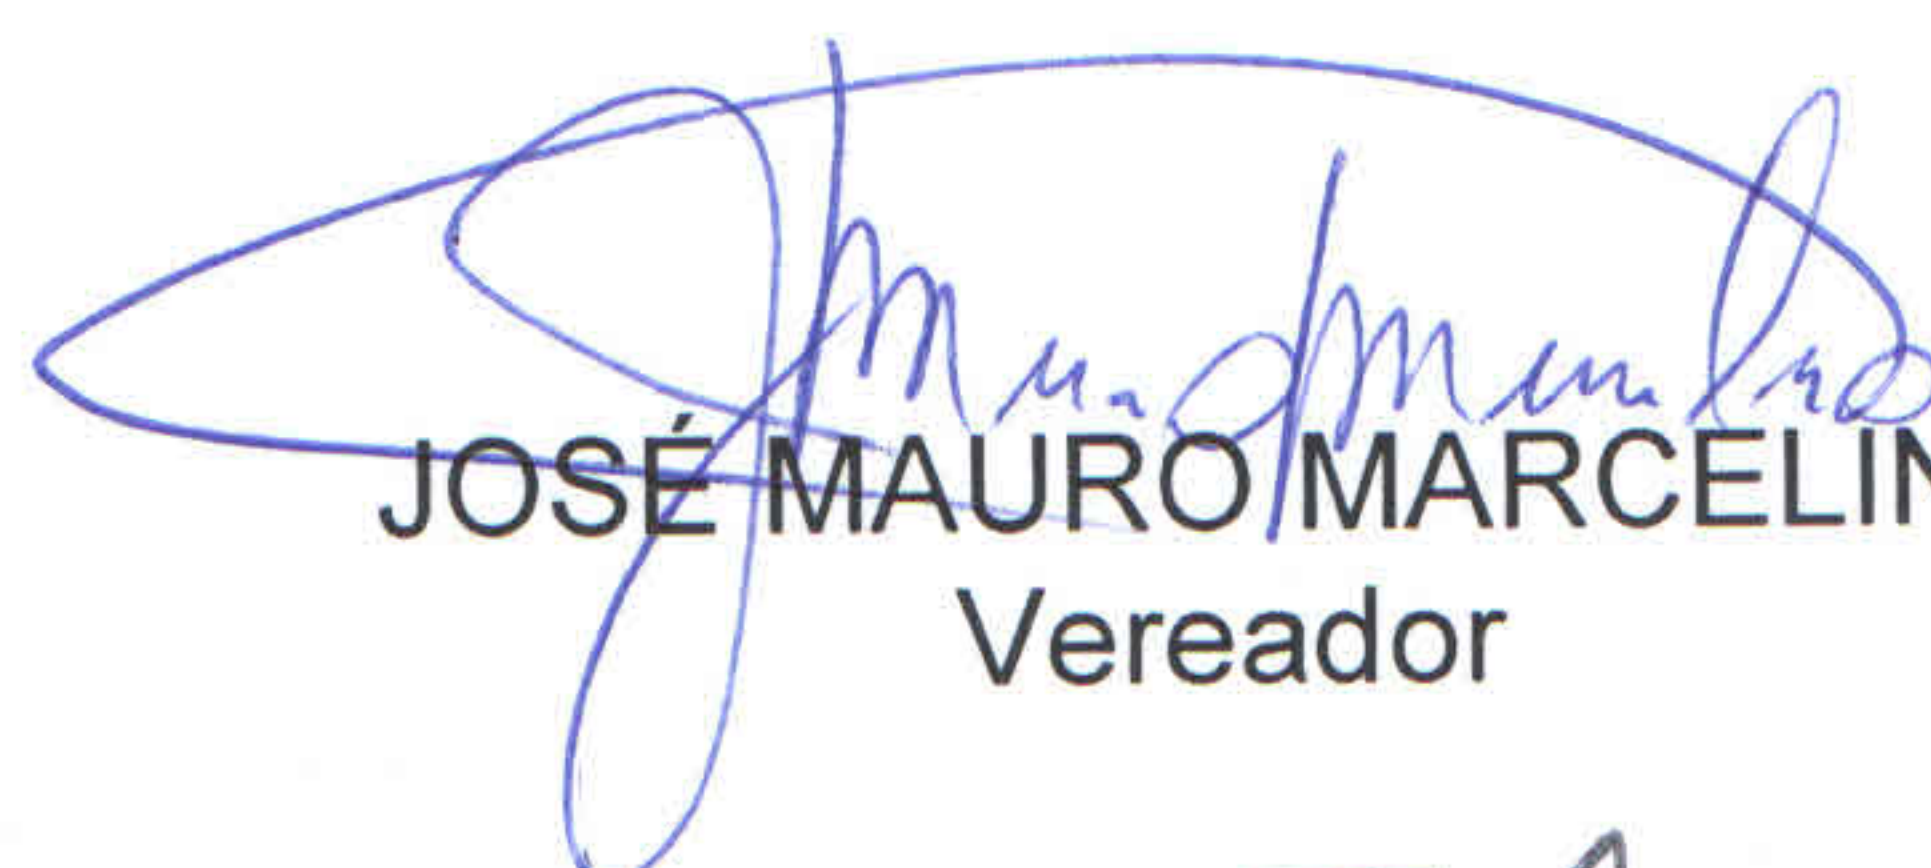
JOSÉ MAURO MARCELINO
Vereador

ARY ALBERTO DE SOUZA
Vereador


LUIS CESAR BERTONCINI
Vereador

CARLOS ALBERTO DOS SANTOS
Vereador



OSWALDO DORCE
Vereador


ANTÔNIO ROBERTO DE CARVALHO
Vereador


VEREADOR

IMPLANTAÇÃO

ESCALA - 1:125

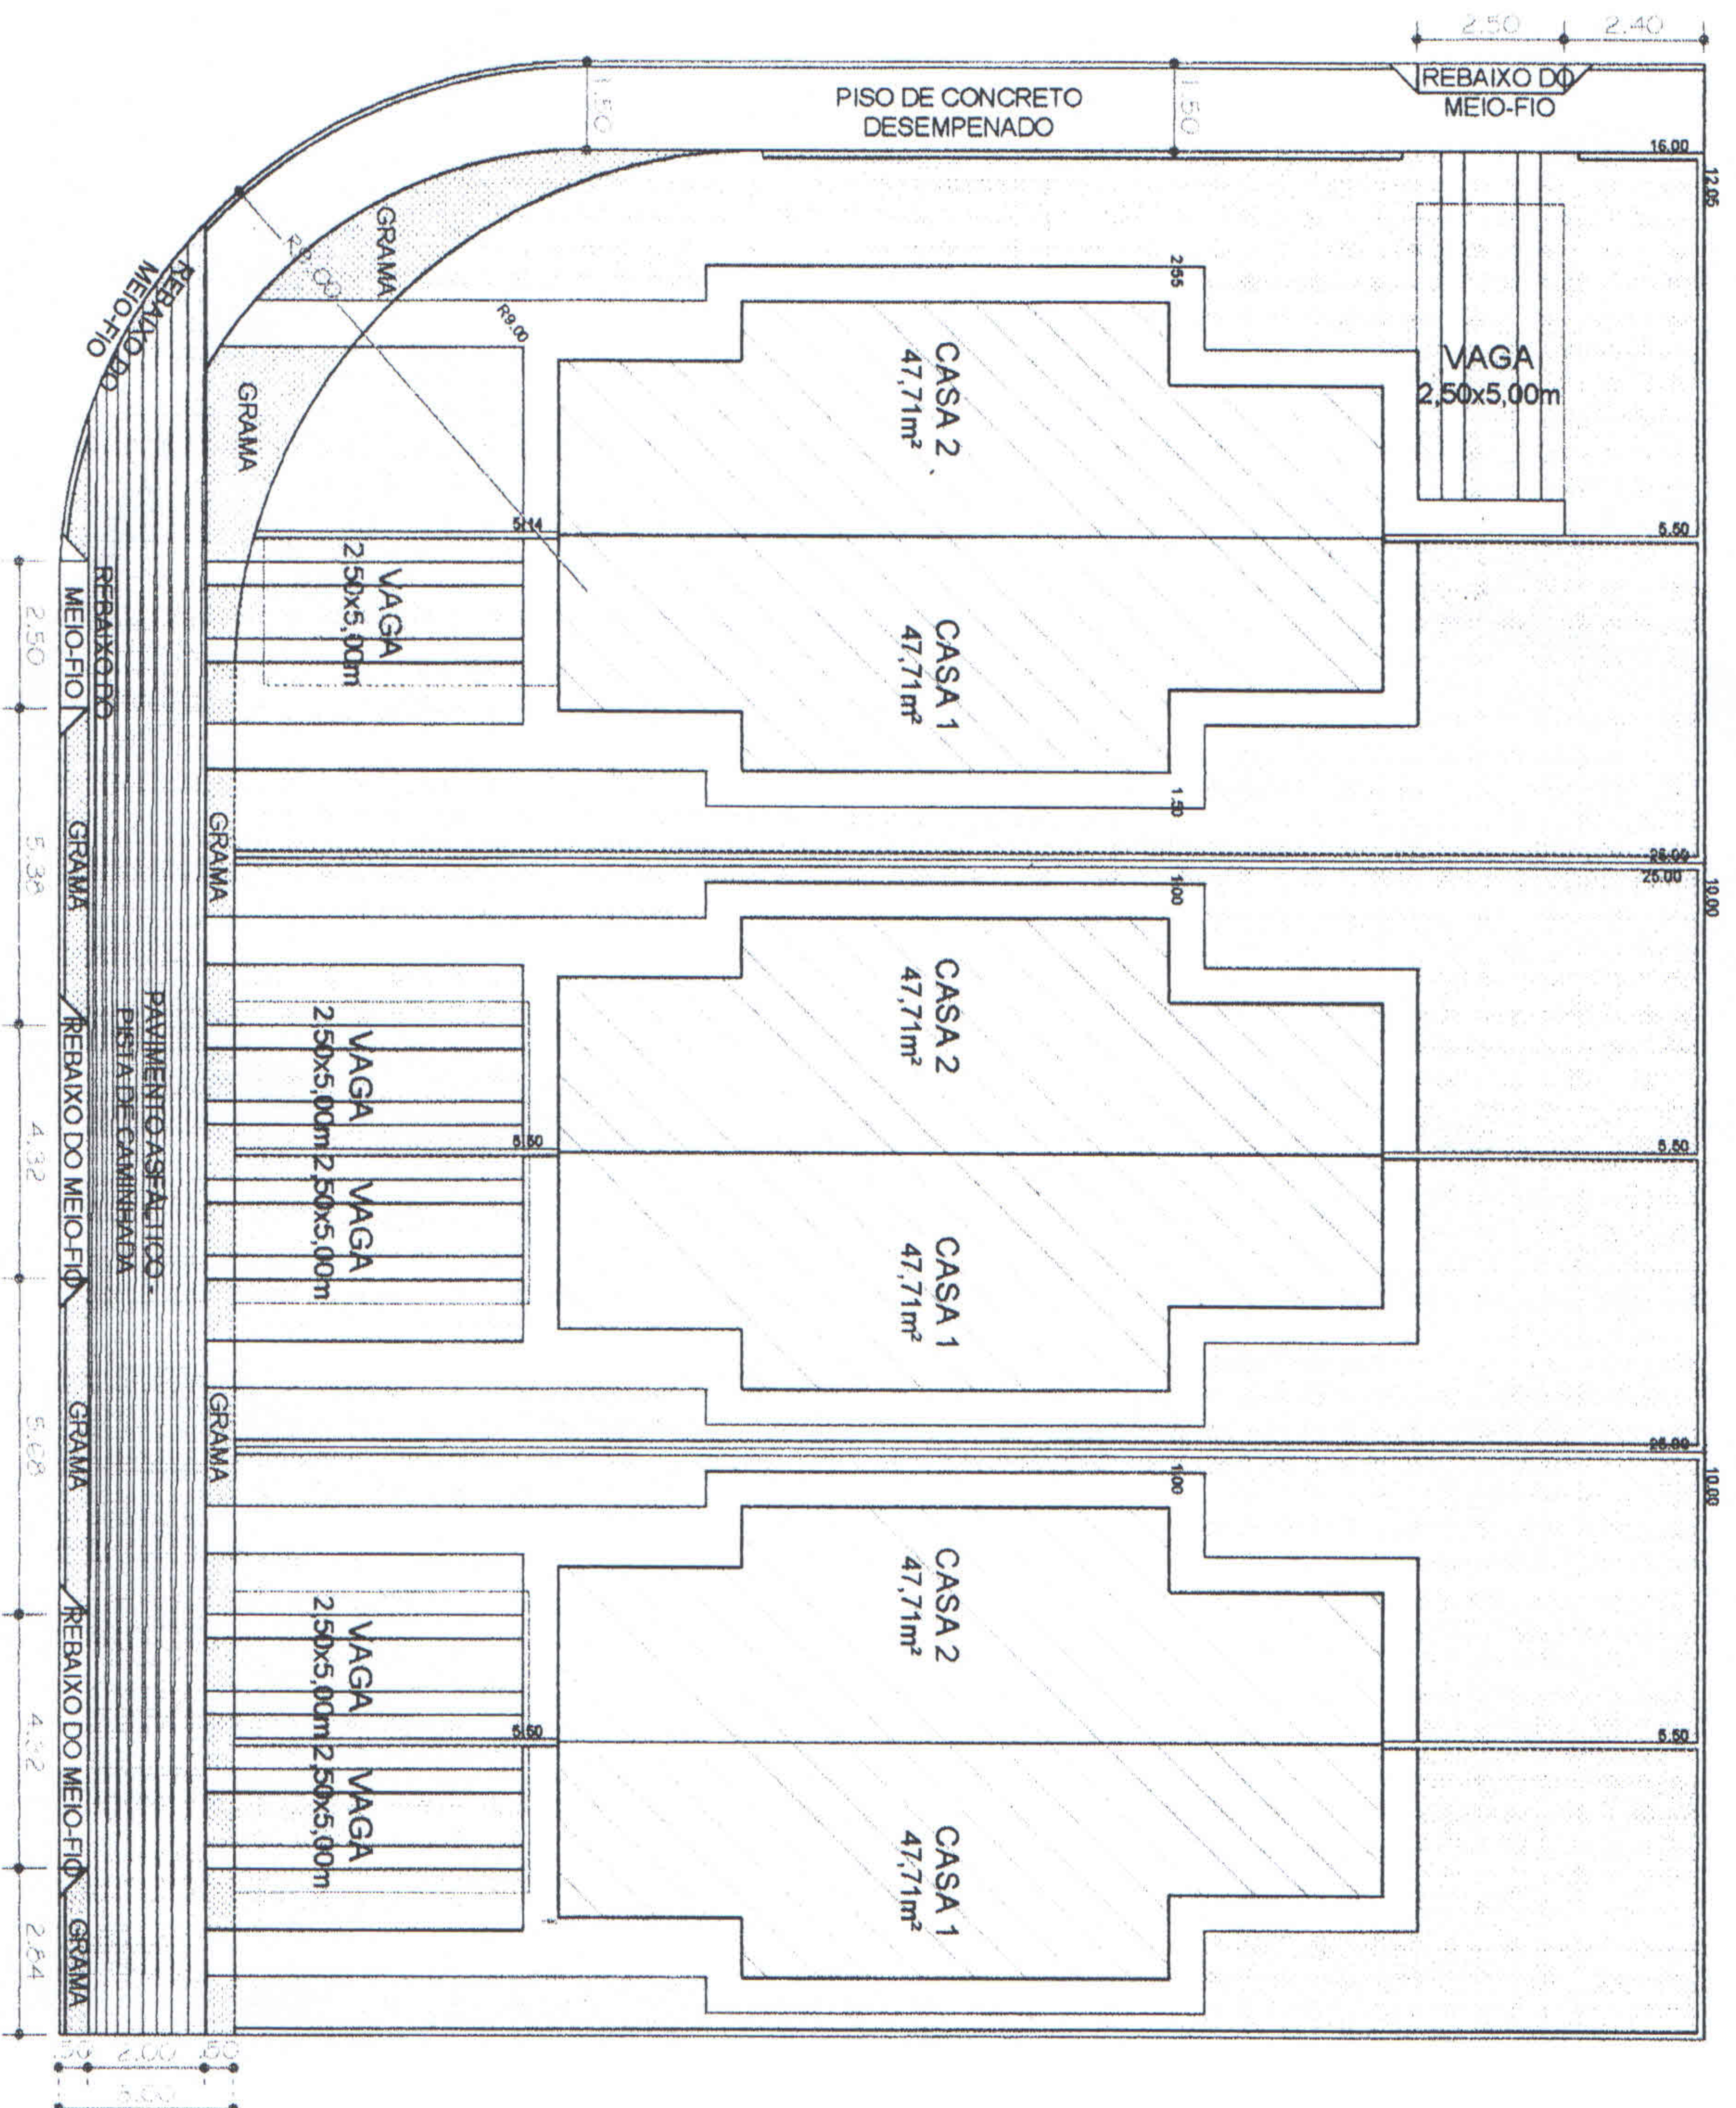

PROJETO

PROPOSTA PARA CALÇADA EXISTENTE

LOTAMENTO SANTA ROSA, ECHAPORÁ, SP

R0

03.08.2012

VAGA
2,50x5,00m


ALÇADA
ina

CASA GEMINADA PROPOSTA - 47,71m²

R0




ENGEPAR
Engenharia e Participações Ltda.

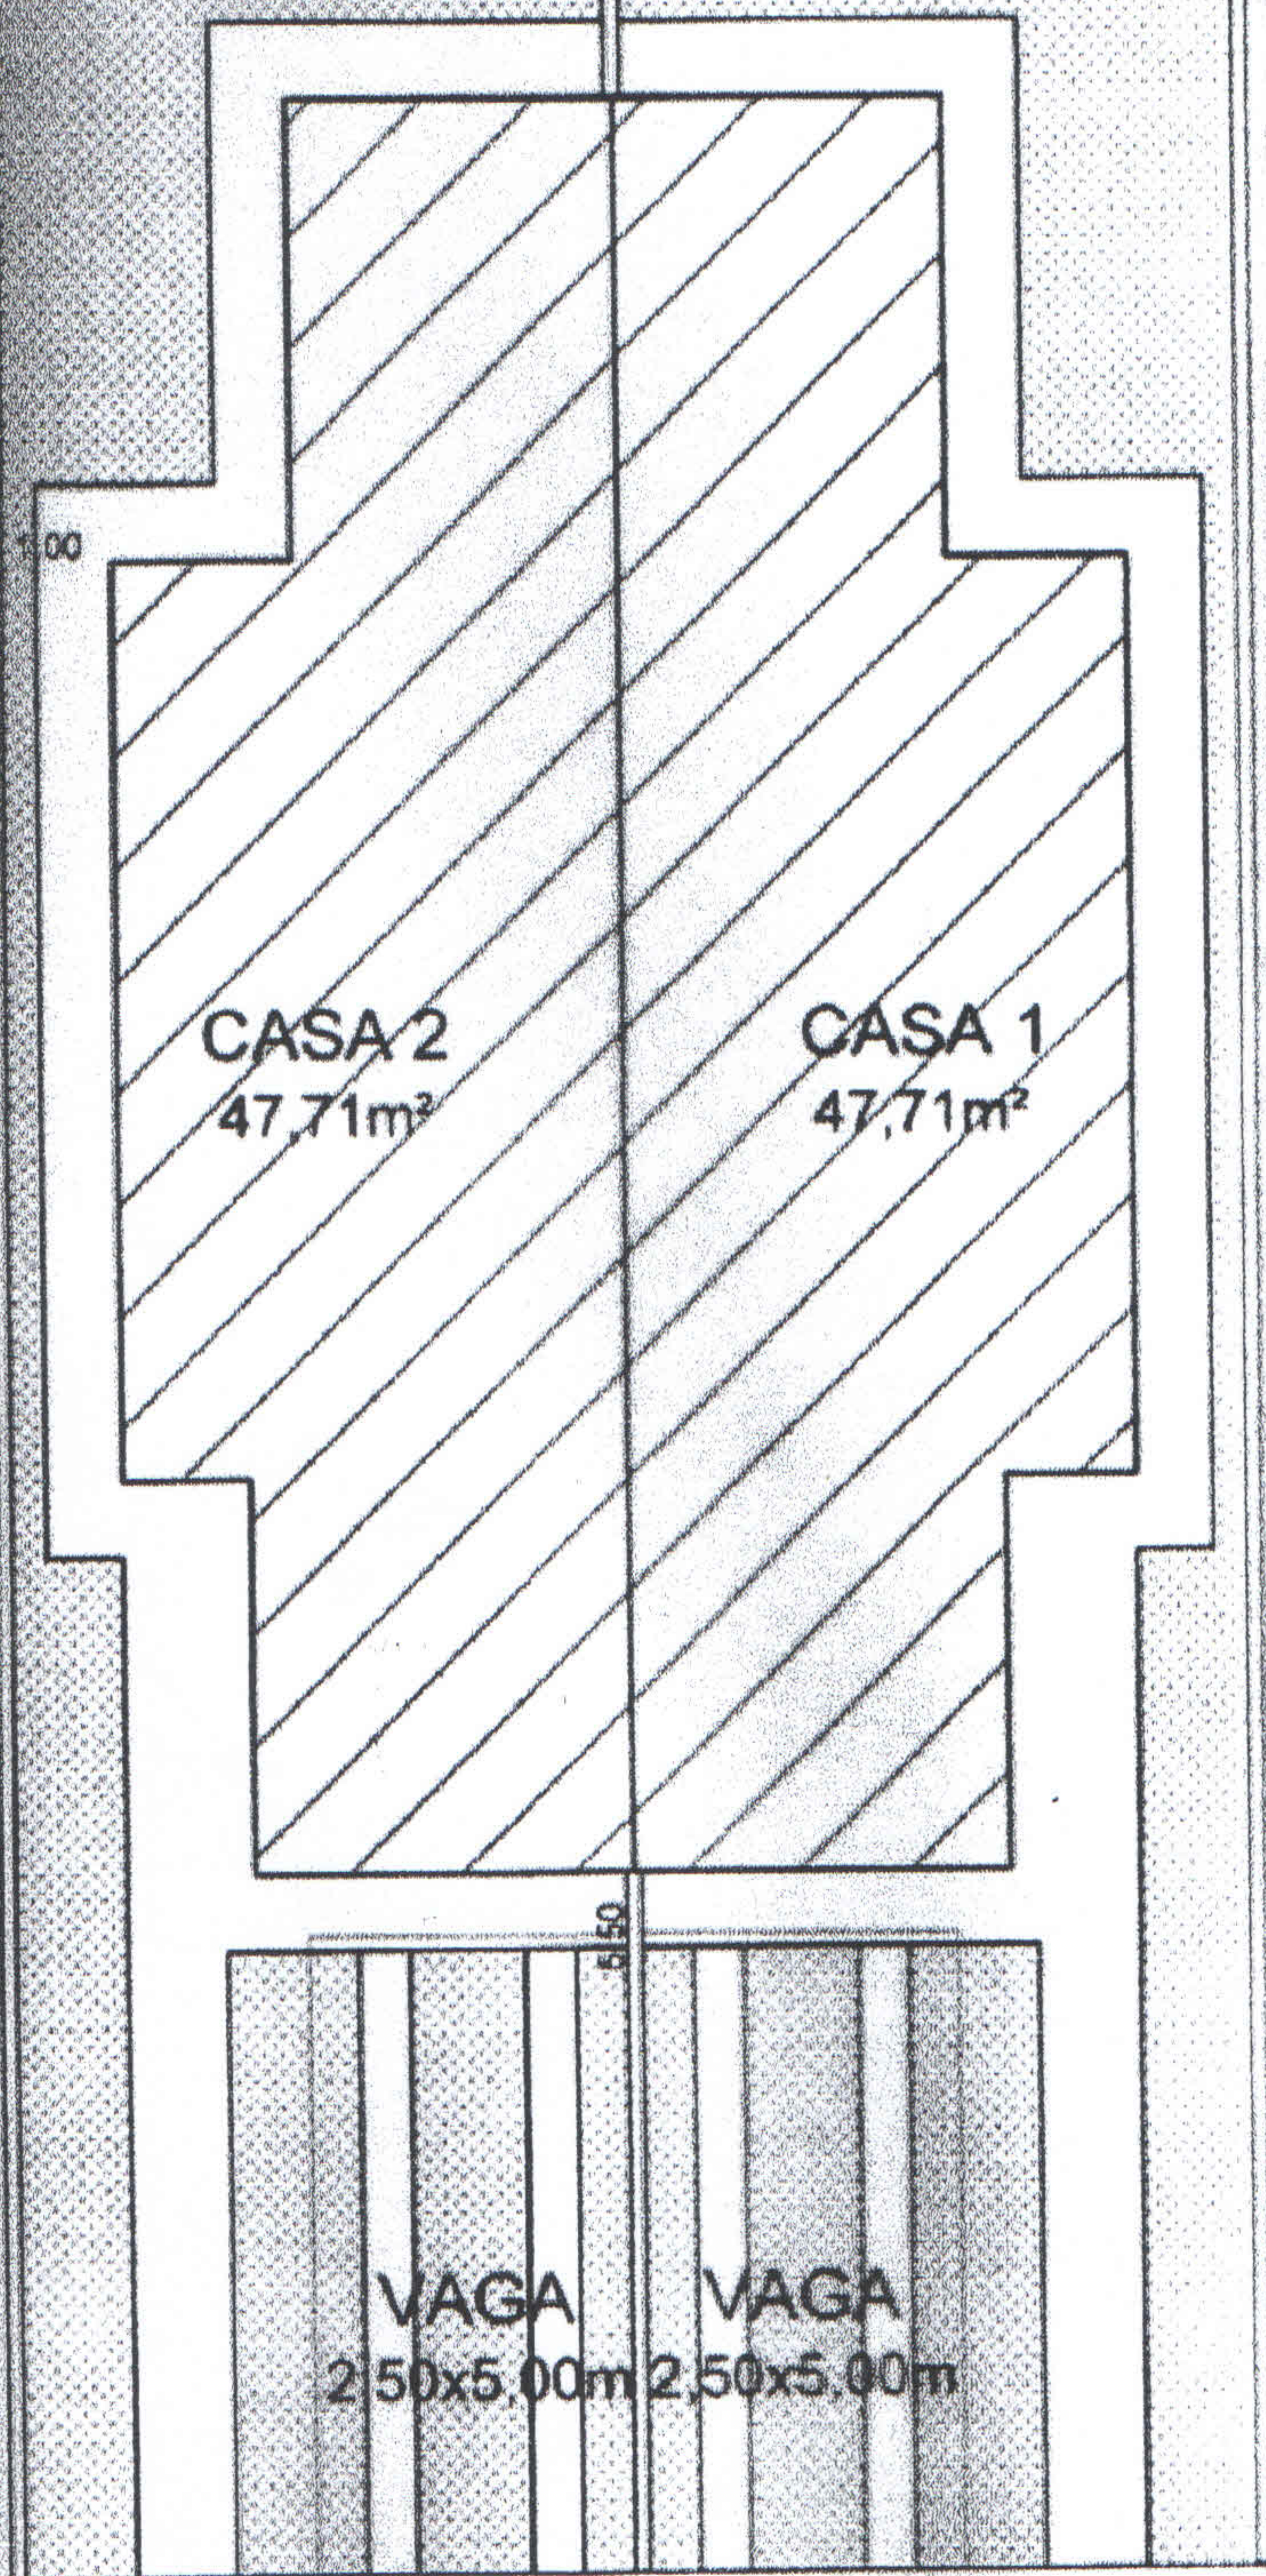

CALÇADA

IMPLANTAÇÃO - menor lote


ESCALA - 1:100

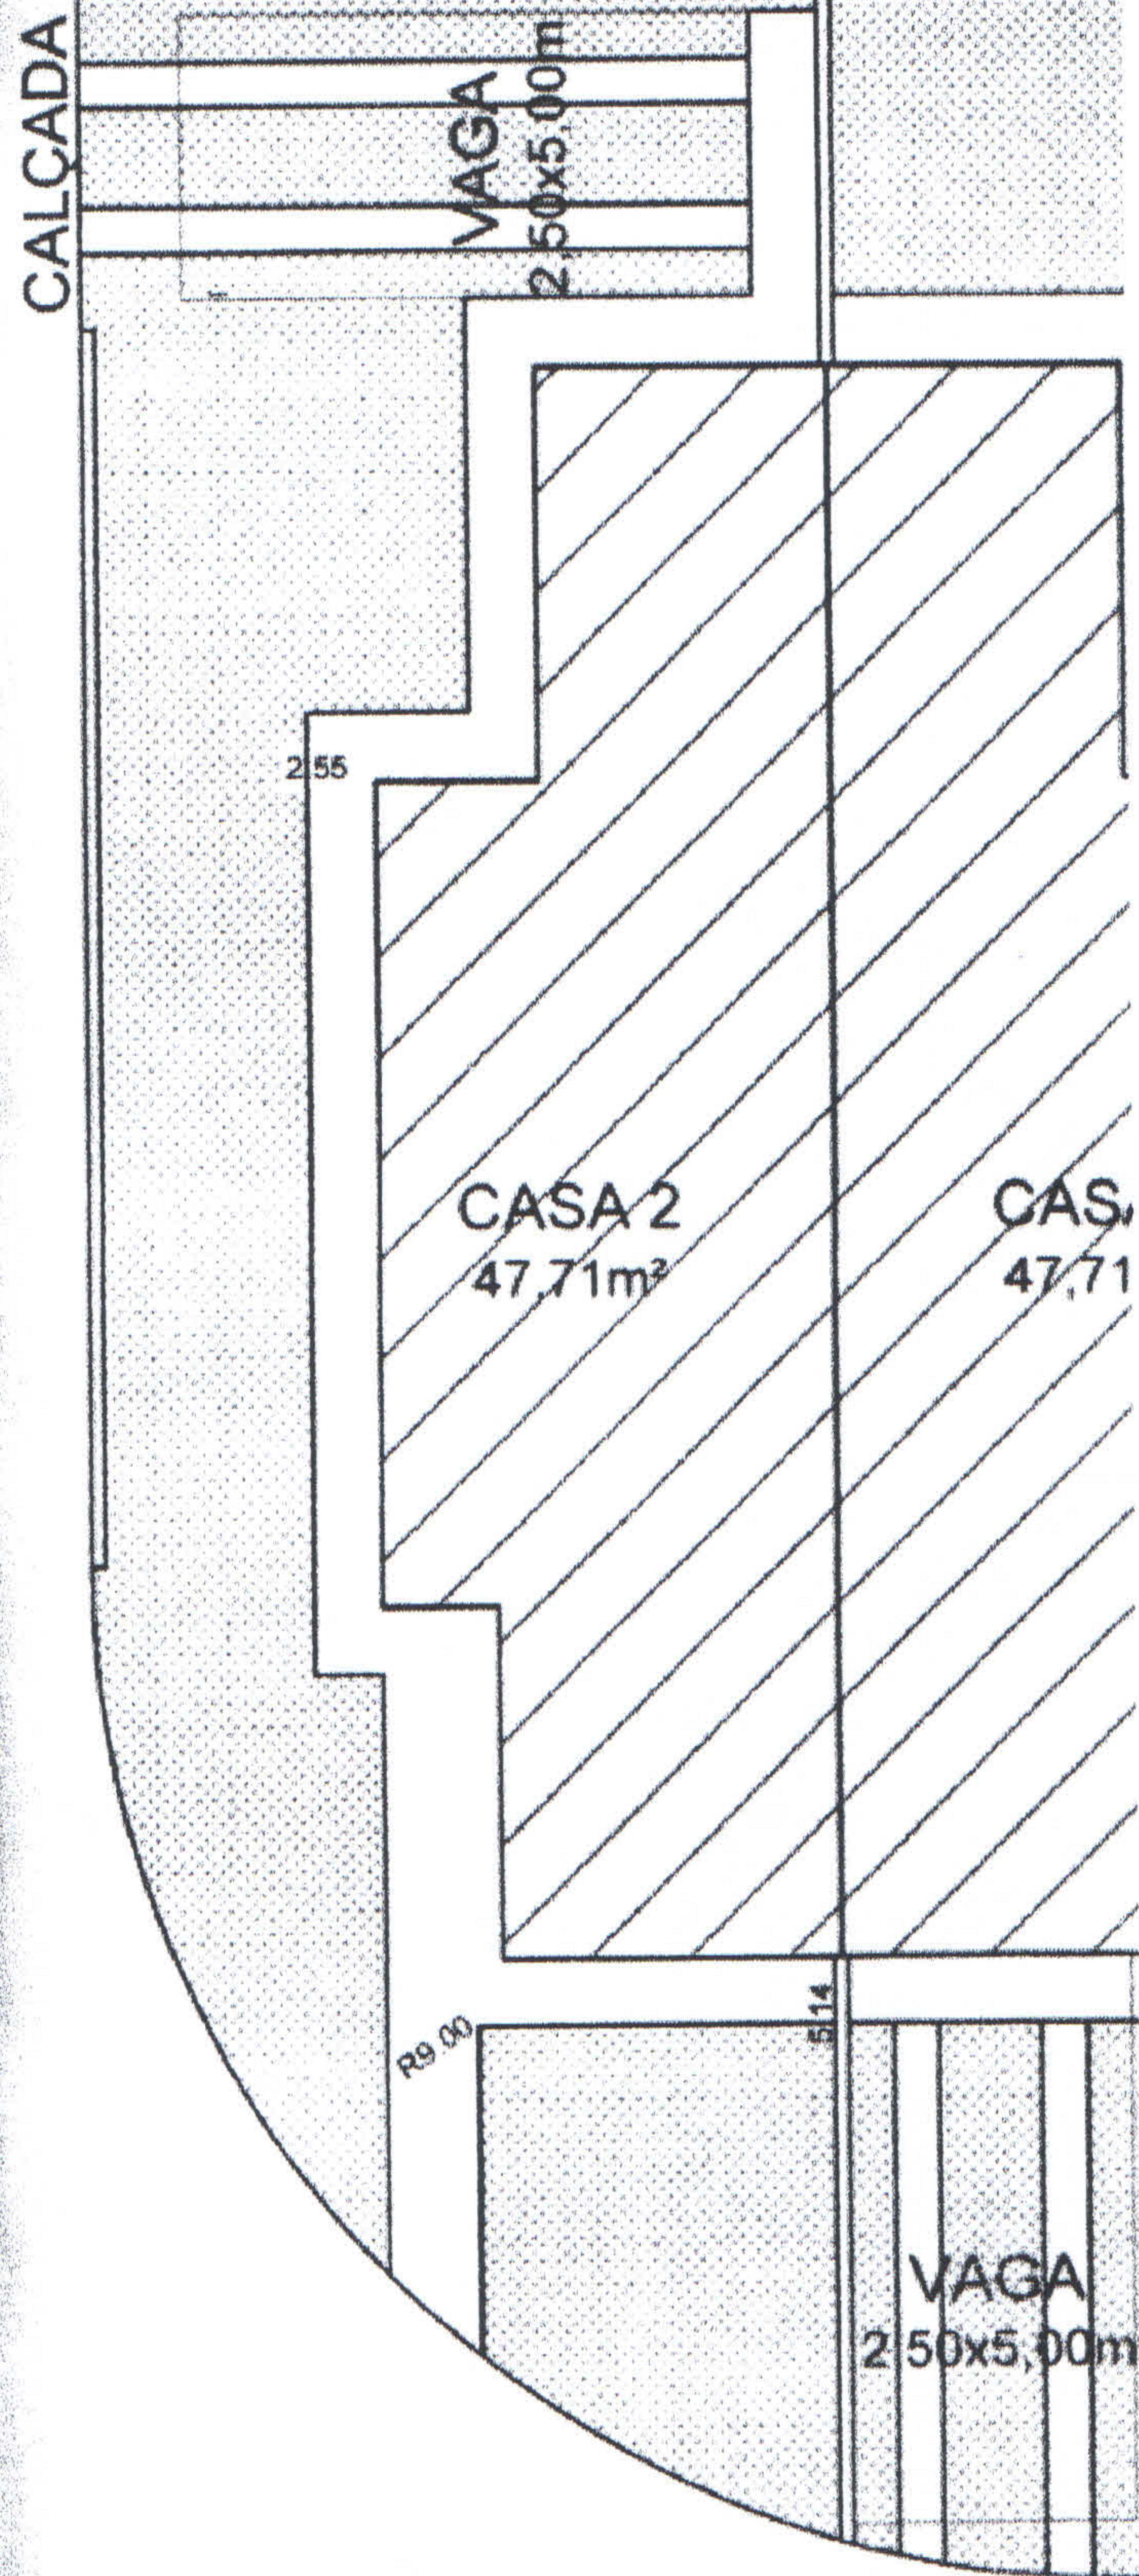

CALÇADA

IMPLANTAÇÃO - esquina

ESCALA - 1:100

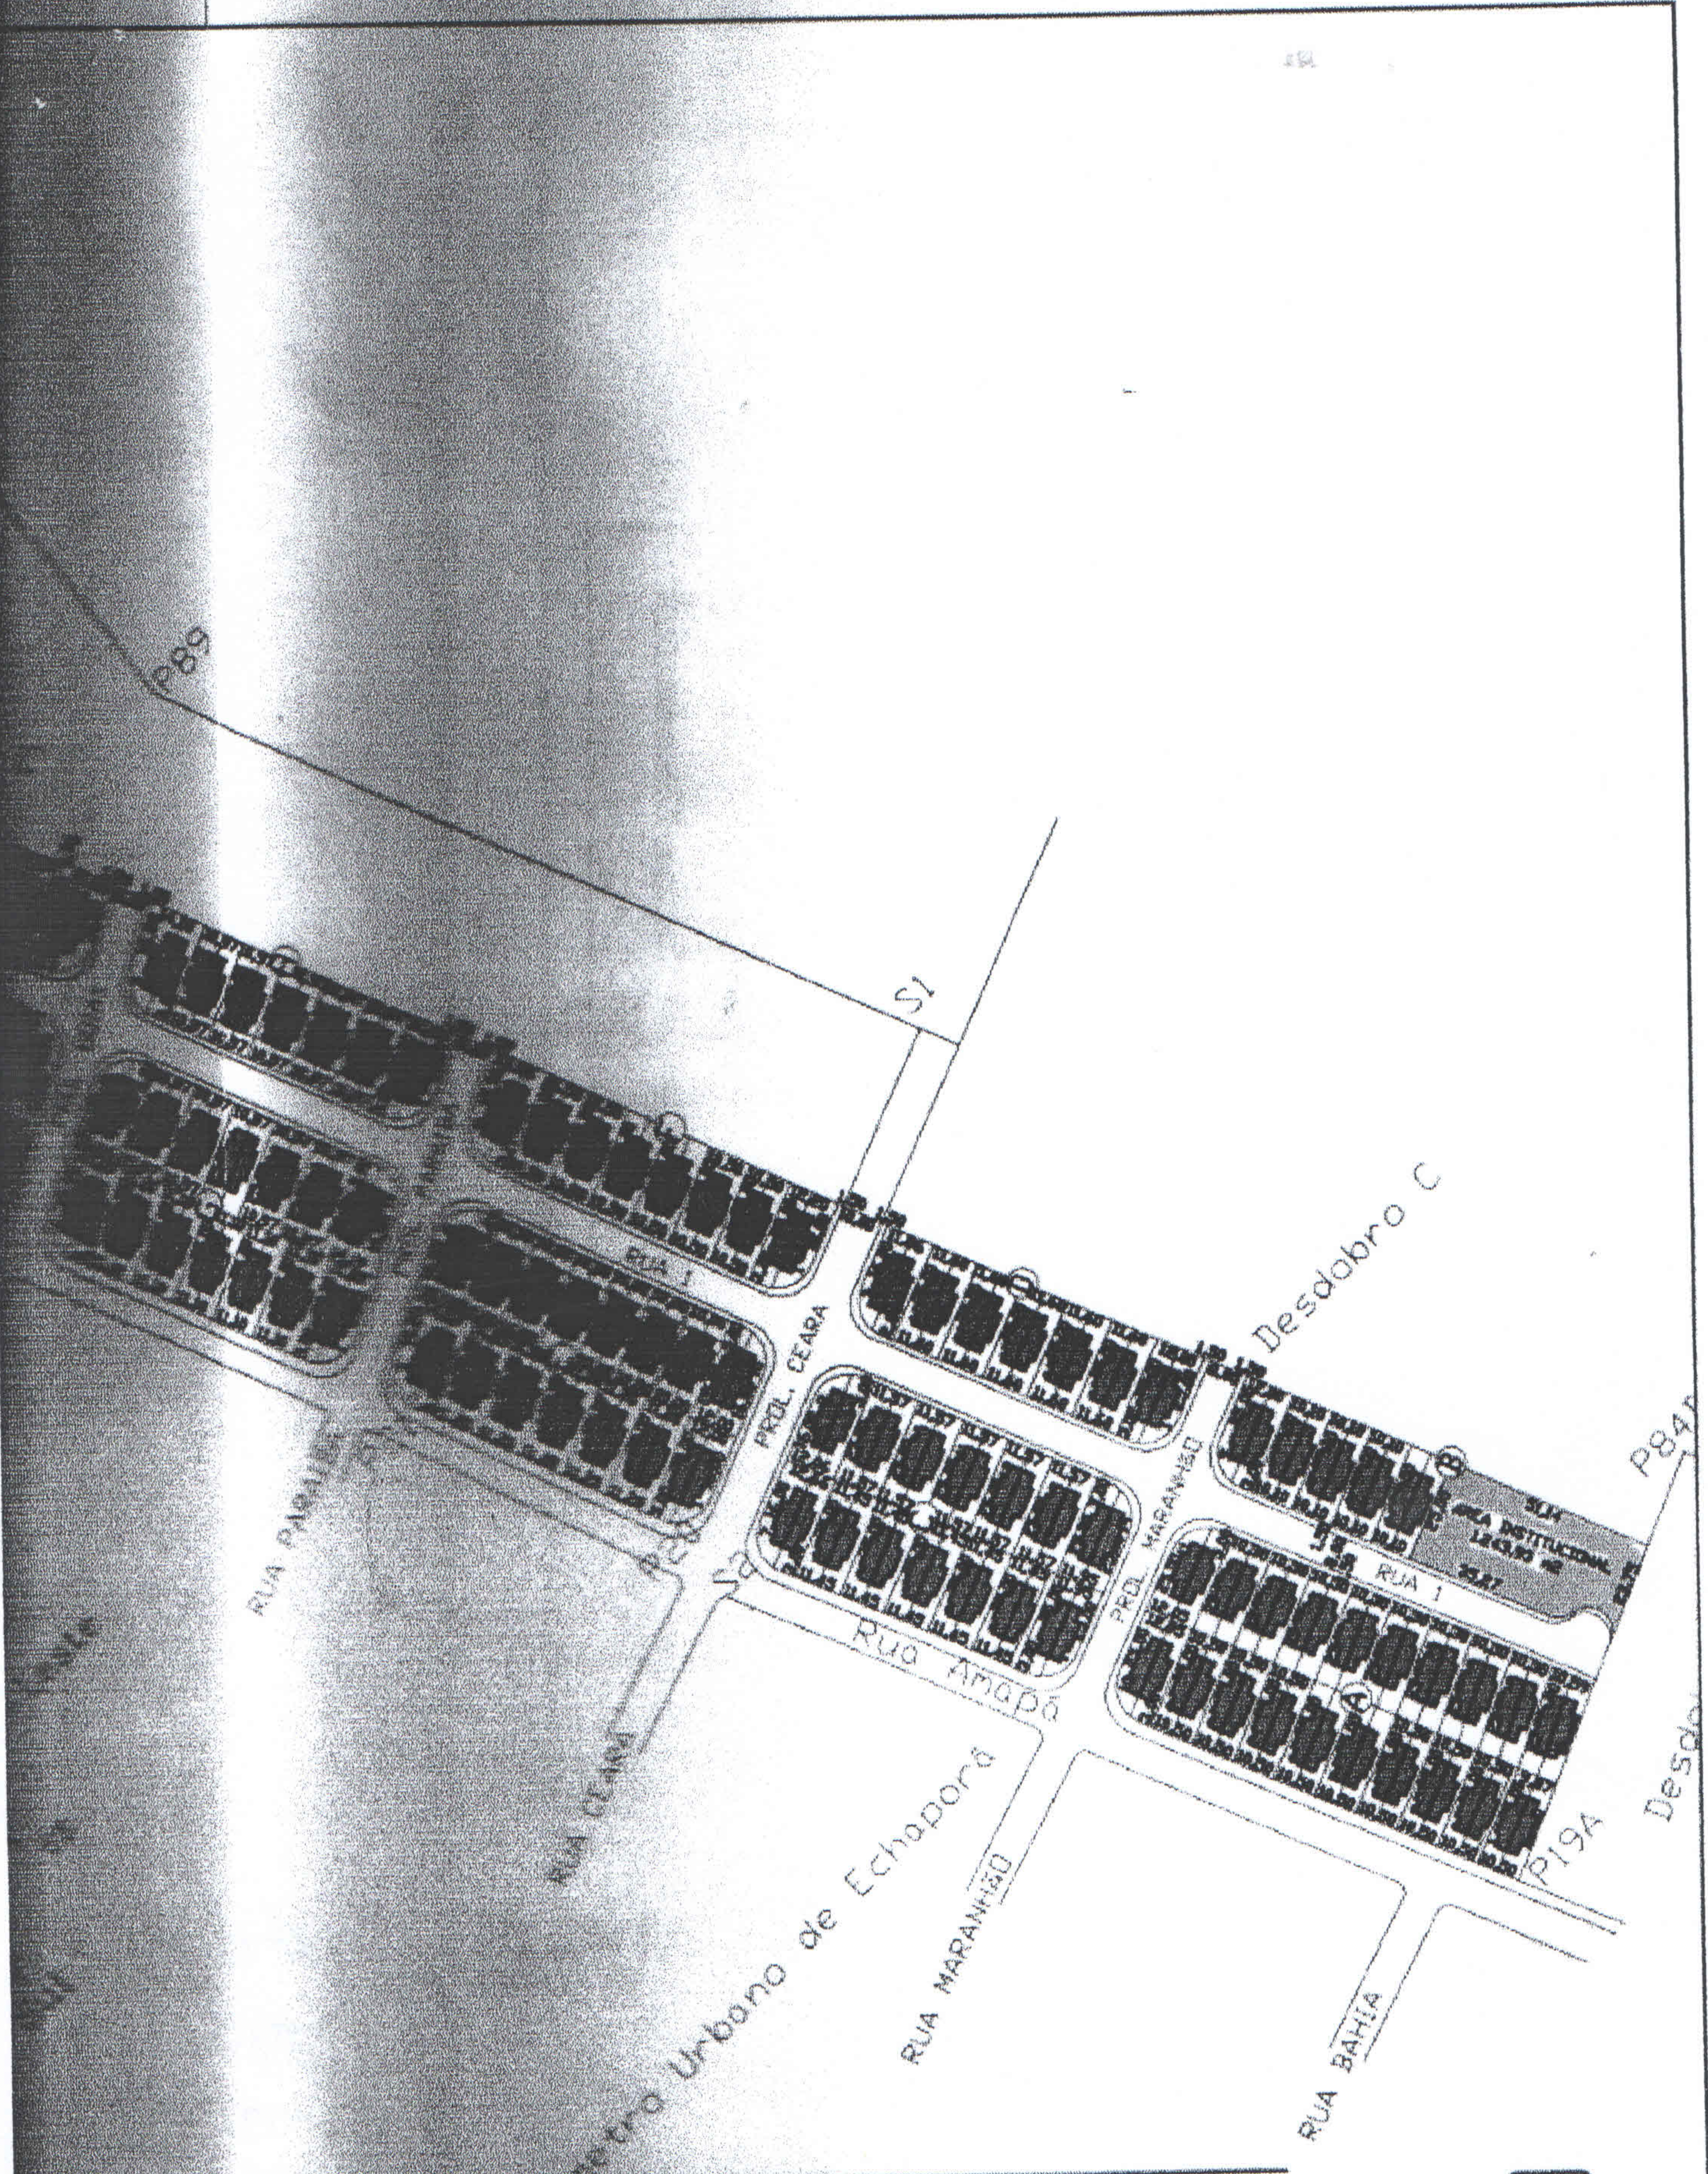

PROJETO

CASA GEMINADA PROPOSTA - 47,71m²

LOTEAMENTO SANTA RITA, EDIMUNDO, SP

R0

25.07.2012



ENGEPAR

Engenharia e Participações Ltda.

